

203



4.5-Zimmer-Wohnung

Dachgeschoss mit Galerie

Wohnfläche: 114.5 m²

Terrasse: 11.5 m²

Am Rebberg

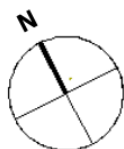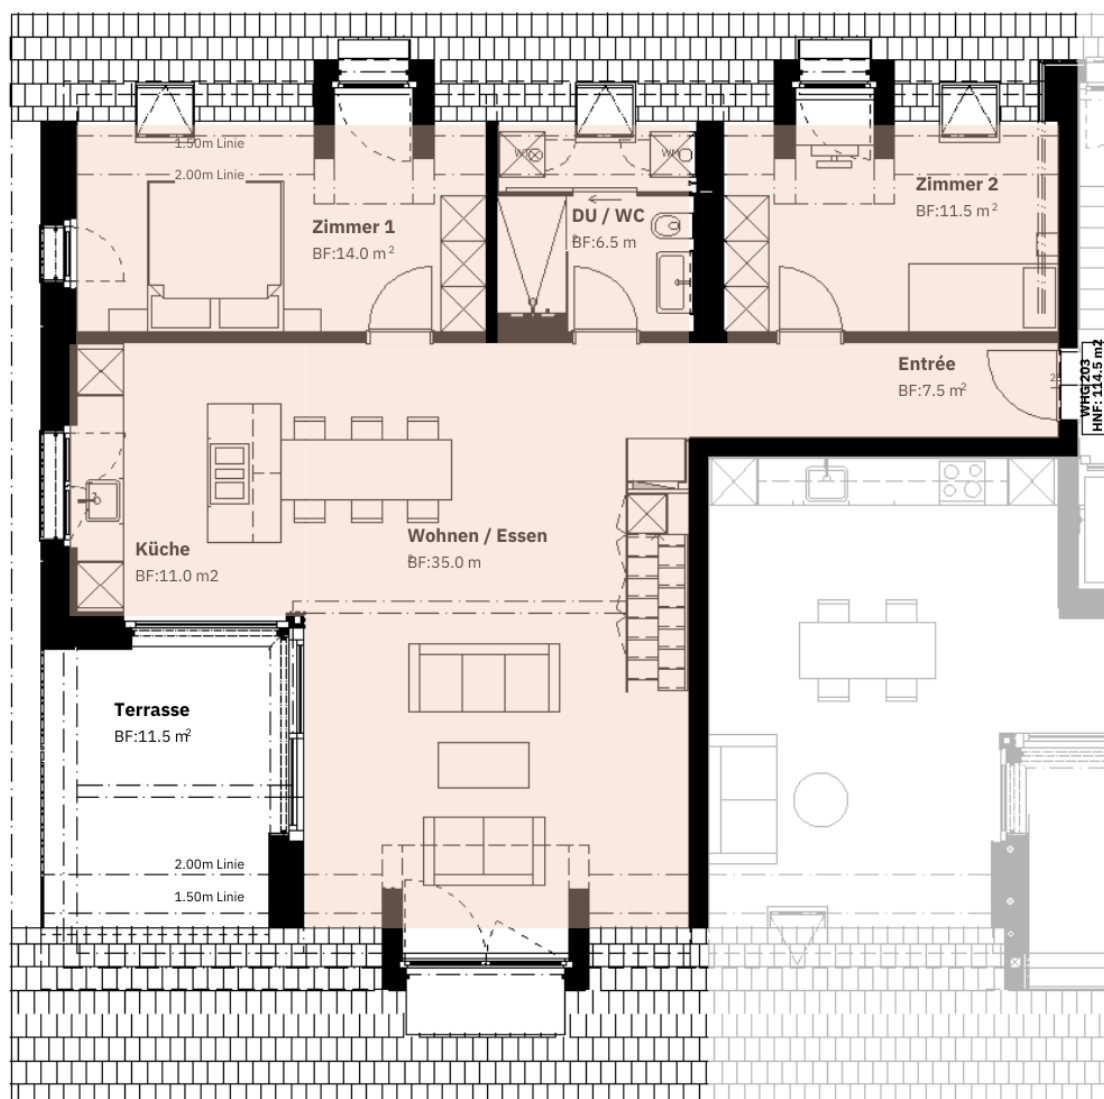

Massstab 1:100

0 1m 5m

IT3 Immobilien
Treuhand

Kontakt & Erstvermietung

IT3 Treuhand + Immobilien AG

052 635 10 10 | nina.winter@it3.ch

203



4.5-Zimmer-Wohnung

Dachgeschoss mit Galerie

Wohnfläche: 114.5 m²

Terrasse: 11.5 m²

Am Rebberg

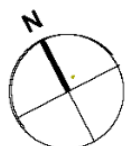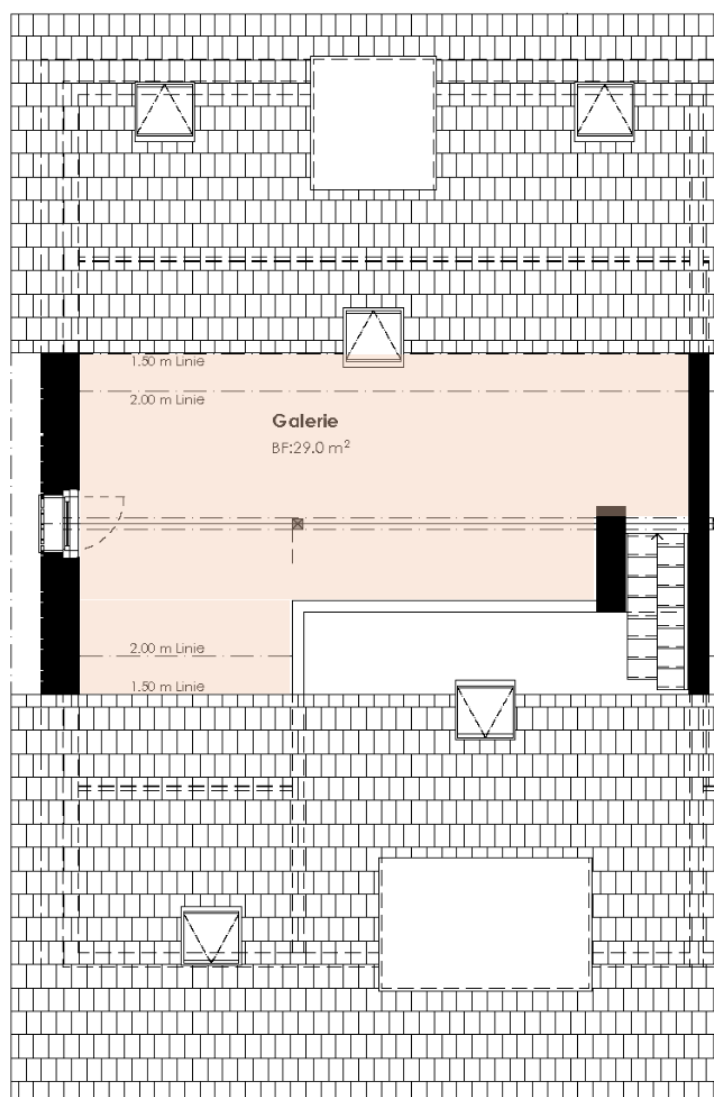

Massstab 1:100



Kontakt & Erstvermietung

IT3 Treuhand + Immobilien AG

052 635 10 10 | nina.winter@it3.ch