

Neubau Liegenschaft Bethanienheim, 8240 Thayngen

Ausführungsplan

1. Obergeschoss 1:50

Bauherrschaft : Valero AG Zollstrasse 33 8240 Thayngen	Objektnummer : 1A 750 Plannummer : A03 Datum : 01.03.2021 Gezeichnet : EA Format : 104 / 50
Totalunternehmer: GENU Partner AG "Haus zum Thiergarten", Schönmaiegässchen 1 8200 Schaffhausen	Revidiert Datum was A 15.10.2021 Mauerfussselemente vermerkt, Türen zu Reduit verschoben B 16.11.2021 Anpassung nach Protokoll 2 C 13.01.2023 Anpassung an Plan - Kord, Stiz. Nr.: 3 vom 10.01.2023 D 27.01.2023 Anpassung gen. Sanieren / N. Ulrich E-Mal vom 26.01.2023 10:28 E 09.02.2023 Anpassung Wohnungsgangstüren Stallkopf-ung Podest Treppenhaus F 28.02.2023 Korrektur Position Liftschacht Grösse geändert, Pos. Markise G 21.03.2023 Änderung gemäss IT3 / LBM vom 20.03.2023
Architekt : Atelier für kommunikative Architektur P. Castiello, Zelgstrasse 19, Postfach 8212 Neuhausen am Rheinfall	

OK. F. B. EG ± 0.00 = 456.90 M.ü.M

Legende :

	Backstein		Beton
	Backstein nicht tragend		Wärmedämmung
	Calmo		Wände in darüberliegendem Geschoisse
	Kalksandstein		

SÄMTLICHE MASSE SIND ROHMASSE UND VOM UNTERNEHMER AUF EIGENE VERANTWORTUNG HIN ZU PRÜFEN



f.B. fertig Boden	uk.r.D. unterkant roh Decke
BA Bodenablauf	uk.r.St. unterkant roh Sturz
DV Dachvorsprung	ok.r.Br. oberkant roh Brüstung
KA Kanalisation	ok.r.B. oberkant roh Boden
DW Dachwasserleitung	ok.f.Sw. oberkant fertig Schwelle
PU Putzstutzen	uk.f.St. unterkant fertig Sturz
RIB Riffblech	ok.f.Br. oberkant fertig Brüstung
MFb Metallfensterbank	ok.f.B. oberkant fertig Boden
BFB Betonfensterbank	SW Schwelle
FFB Fassadenfensterbank	AK Aussenkante
RAF Rafflamellenstoren	HTR Handtuchradiator
ROL Rollläden	GWA Geschirrspüler
FL Fensterladen	BO Backofen
ST Sturz	KH Kochherd
K Kurbel	KS Kühlschrank
W Wand	SD Staubsaugerdose
D Decke	WM Waschmaschine
B Boden	WT Wäschetrockner

Fensterhöhen gelten ab ok. Fertigbank bis uk. Fertigsturz
Aussen-Türhöhen gelten ab ok. Fertigboden, bzw. höhere Schwelle bis uk. Fertigsturz
Innen-Türhöhen gelten ab ok. Fertigboden, bzw. höhere Schwelle bis uk. Rohsturz



Plannummer
Schnittbezeichnung

Raum
EG ±0.00 fertig Boden
W: -0.20 roh Boden

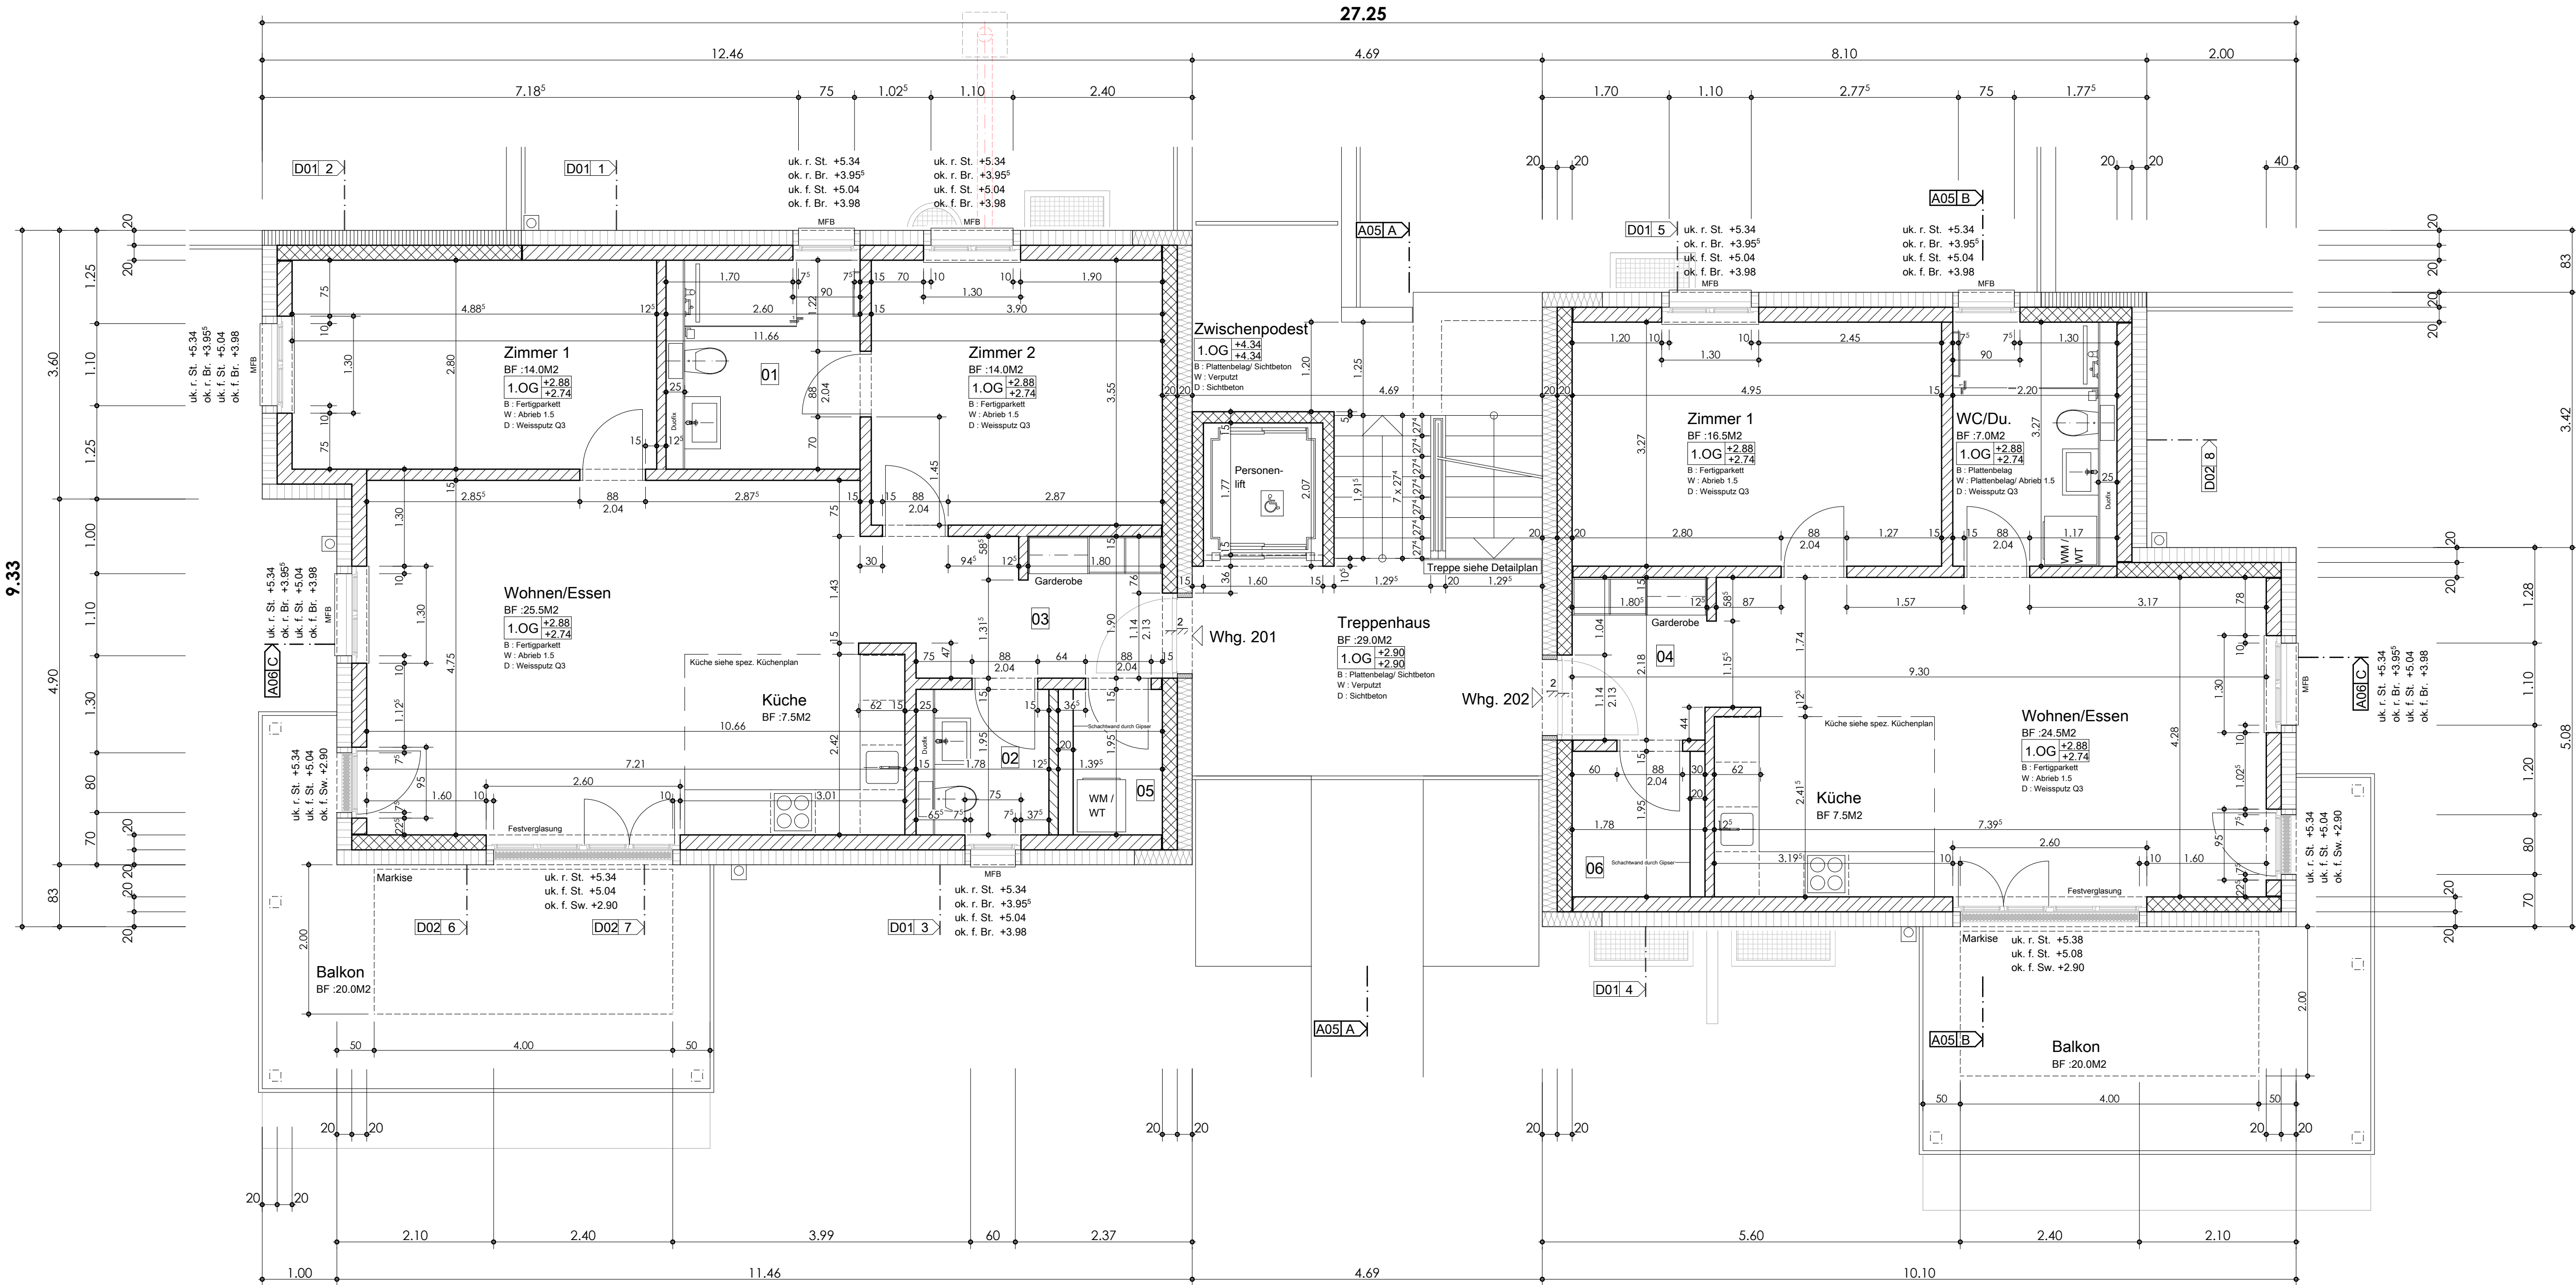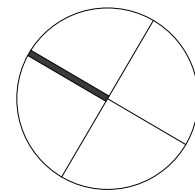

- 01

WC/Du.
BF : 7.0M2
1.OG : +2.88
B : Plattenbelag
W : Plattenbelag Abrieb 1.5
D : Weissputz Q3
- 02

WC
BF : 3.0M2
1.OG : +2.88
B : Plattenbelag
W : Plattenbelag Abrieb 1.5
D : Weissputz Q3
- 03

Entrée
BF : 6.5M2
1.OG : +2.88
B : Fertigparkett
W : Abrieb 1.5
D : Weissputz Q3
- 04

Entrée
BF : 6.5M2
1.OG : +2.88
B : Fertigparkett
W : Abrieb 1.5
D : Weissputz Q3
- 05

Reduit
BF : 2.5M2
1.OG : +2.88
B : Fertigparkett
W : Abrieb 1.5
D : Weissputz Q3
- 06

Reduit
BF : 2.5M2
1.OG : +2.88
B : Fertigparkett
W : Abrieb 1.5
D : Weissputz Q3