

Neubau Liegenschaft Bethanienheim, 8240 Thayngen

Ausführungsplan

Attikageschoss 1:50

Bauherrschaft : Valero AG Zollstrasse 33 8240 Thayngen	Objektnummer : 1A 750 Plannummer : A04 Datum : 03.03.2021 Gezeichnet : EA Format : 104 / 50
Totalunternehmer: GENU Partner AG "Haus zum Thiergarten", Schönmaiegässchen 1 8200 Schaffhausen	Revidiert Datum was A 12.10.2021 Türe beim Lift eingefügt zur Thermischen Trennung B 15.10.2021 Türen zu Radut verschoben C 16.11.2021 Anpassung nach Protokoll 2 D 14.01.2023 Anpassung an Plan - Kord. Stz. Nr. 3 vom 10.01.2023 E 27.01.2023 Anpassung gem. Sample / N. Ukuch E-Mail vom 28.01.2023 16:28 h F 14.02.2023 Anpassung Wärmegedämmung Stallung und Podest Treppenhaus Schleifentürstrome 200V/50A G 28.02.2023 Korrektur Position Lüftung Grösse geändert. Pos. Markise H 21.03.2023 Änderung gemäss ITS / LBM vom 20.03.2023 I 24.03.2023 Gemäss Email LBM 23.03.2023 / 17:53 h
Architekt : Atelier für kommunikative Architektur P. Castiello, Zelgstrasse 19, Postfach 8212 Neuhausen am Rheinfall	

OK. F. B. EG ± 0.00 = 456.90 M.ü.M


Legende :

	Backstein		Beton
	Backstein nicht tragend		Wärmedämmung
	Calmo		Wände in darüberliegendem Geschosse
	Kalksandstein		

SÄMTLICHE MASSE SIND ROHMASSE UND VOM UNTERNEHMER AUF EIGENE VERANTWORTUNG HIN ZU PRÜFEN


f.B. fertig Boden	uk.r.D. unterkant roh Decke
BA Bodenablauf	uk.r.St. unterkant roh Sturz
DV Dachvorsprung	ok.r.Br. oberkant roh Brüstung
KA Kanalisation	ok.r.B. oberkant roh Boden
DW Dachwasserleitung	ok.f.Sw. oberkant fertig Schwelle
PU Putzstutzen	uk.f.St. unterkant fertig Sturz
RIB Rifferblech	ok.f.Br. oberkant fertig Brüstung
MFB Metallfensterbank	ok.f.B. oberkant fertig Boden
BFB Betonfensterbank	SW Schwellen
FFB Faserzementfensterbank	AK Aussenkante
RAF Raffamellenstoren	HTR Handtuchradiator
ROL Rolläden	GWA Geschirrspüler
FL Fensterladen	BO Backofen
ST Sturz	KH Kochherd
K Kurbel	KS Kühlschrank
W Wand	SD Staubsaugerdose
D Decke	WM Waschmaschine
B Boden	WT Wäschetrockner

Fensterhöhen gelten ab ok. Fertigbank bis uk. Fertigsturz
Aussen-Türhöhen gelten ab ok. Fertigboden, bzw. höhere Schwelle bis uk. Fertigsturz
Innen-Türhöhen gelten ab ok. Fertigboden, bzw. höhere Schwelle bis uk. Rohsturz

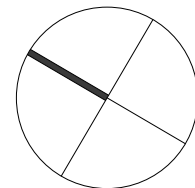

Plannummer
Schnittbezeichnung

Raum
EG ± 0.00 fertig Boden
EG -0.20 roh Boden

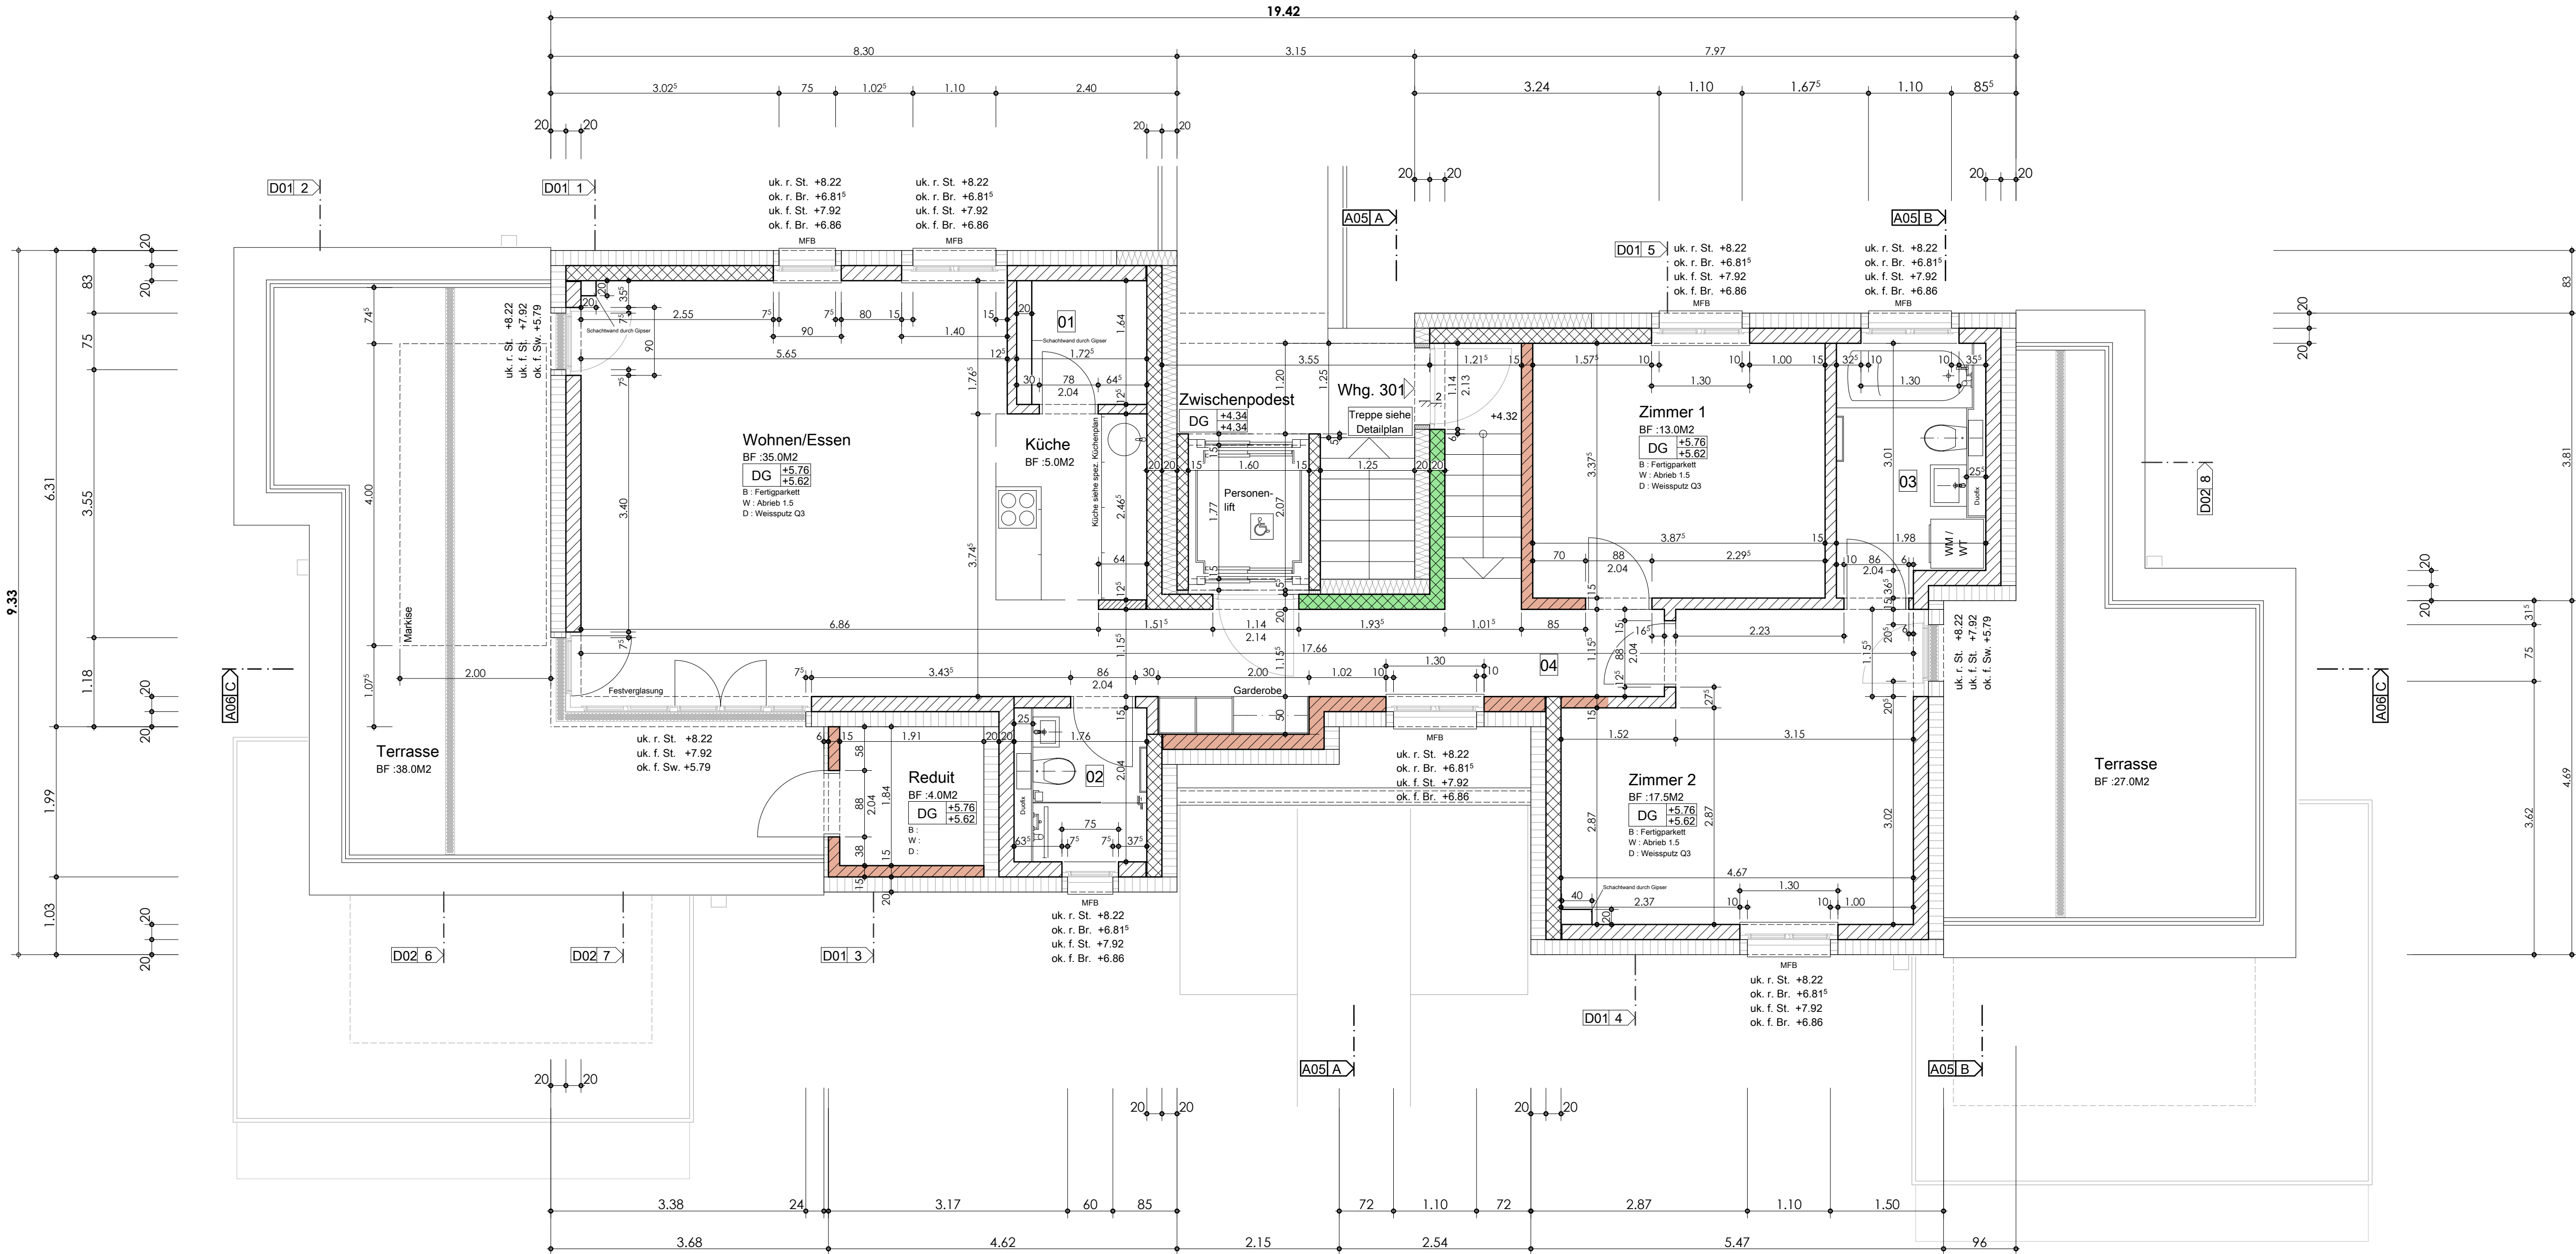

- 01

Reduit
BF :3.0M2
DG ± 5.76
B : Fertigputz
W : Abrieb 1.5
D : Weissputz G3
- 02

WC/Du.
BF :3.0M2
DG ± 5.76
B : Plattenbelag
W : Plattenbelag Abrieb 1.5
D : Weissputz G3
- 03

Bad
BF :6.0M2
DG ± 5.76
B : Plattenbelag
W : Plattenbelag Abrieb 1.5
D : Weissputz G3
- 04

Gang
BF :2.0M2
DG ± 5.76
B : Fertigputz
W : Abrieb 1.5
D : Weissputz G3