

Neubau Liegenschaft Bethanienheim, 8240 Thayngen

Ausführungsplan

Erdgeschoss 1:50

Bauherrschaft :	Objektnummer :	1A 750
Valero AG	Plannummer :	A02
Zollstrasse 33	Datum :	25.02.2021
8240 Thayngen	Gezeichnet :	EA
	Format :	104 / 50
Revidiert Datum was		
A	12.10.2021	Mauerfussselemente vermerkt
B	15.10.2021	Mauerfussselemente vermerkt, Türen zu Reduit verschoben
C	16.11.2021	Anpassung nach Protokoll 2
D	13.01.2023	Anpassung an Plan - Kord. Sitz Nr. 3 vom 10.01.2023
E	27.01.2023	Anpassung gem. Samplan / N. Ullrich E-Mail vom 26.01.2023 16:28 h
F	09.02.2023	Anpassung Wohnungsgangsysteme, Sanitärung, Fliesen, Treppenhause
G	28.02.2023	Korrektur Position Lifschacht Grösse geändert
H	21.03.2023	Änderung gemäss IT3 / LBM vom 20.03.2023

Totalunternehmer:		
GEWU Partner AG		
"Haus zum Thiergarten", Schönmaiegässchen 1		
8200 Schaffhausen		
Architekt :		
Atelier für kommunikative Architektur		
P. Castiello, Zelgstrasse 19, Postfach		
8212 Neuhausen am Rheinfall		

OK. F. B. EG ± 0.00 = 456.90 M.ü.M



Legende :

	Backstein		Beton
	Backstein nicht tragend		Wärmedämmung
	Calmo		Wände in darüberliegendem Geschoisse
	Kalksandstein		

SÄMTLICHE MASSE SIND ROHMASSE UND VOM UNTERNEHMER AUF EIGENE VERANTWORTUNG HIN ZU PRÜFEN

f.B.	fertig Boden	uk.r.D.	unterkant roh Decke
BA	Bodenablauf	uk.r.St.	unterkant roh Sturz
DV	Dachvorsprung	ok.r.Br.	oberkant roh Brüstung
KA	Kanalisation	ok.r.B.	oberkant roh Boden
DW	Dachwasserleitung	ok.f.Sw.	oberkant fertig Schwelle
PU	Ritzputzen	uk.f.St.	unterkant fertig Sturz
RIB	Riffblech	ok.f.Br.	oberkant fertig Brüstung
MFb	Metallfensterbank	ok.f.B.	oberkant fertig Boden
BFB	Betonfensterbank	SW	Schwelle
FFB	Fassenzementfensterbank	AK	Aussenkante
RAF	Raffamellenstoren	HTR	Handtuchradiator
ROL	Rolläden	GWA	Geschirrspüler
FL	Fensterladen	BO	Backofen
ST	Sturz	KH	Kochherd
K	Kurbel	KS	Kühlschrank
W	Wand	SD	Staubsaugerdose
D	Decke	WM	Waschmaschine
B	Boden	WT	Wäschetrockner

Fensterhöhen gelten ab ok. Fertigbank bis uk. Fertigsturz
Aussen-Türhöhen gelten ab ok. Fertigboden, bzw. höhere Schwelle bis uk. Fertigsturz
Innen-Türhöhen gelten ab ok. Fertigboden, bzw. höhere Schwelle bis uk. Rohsturz

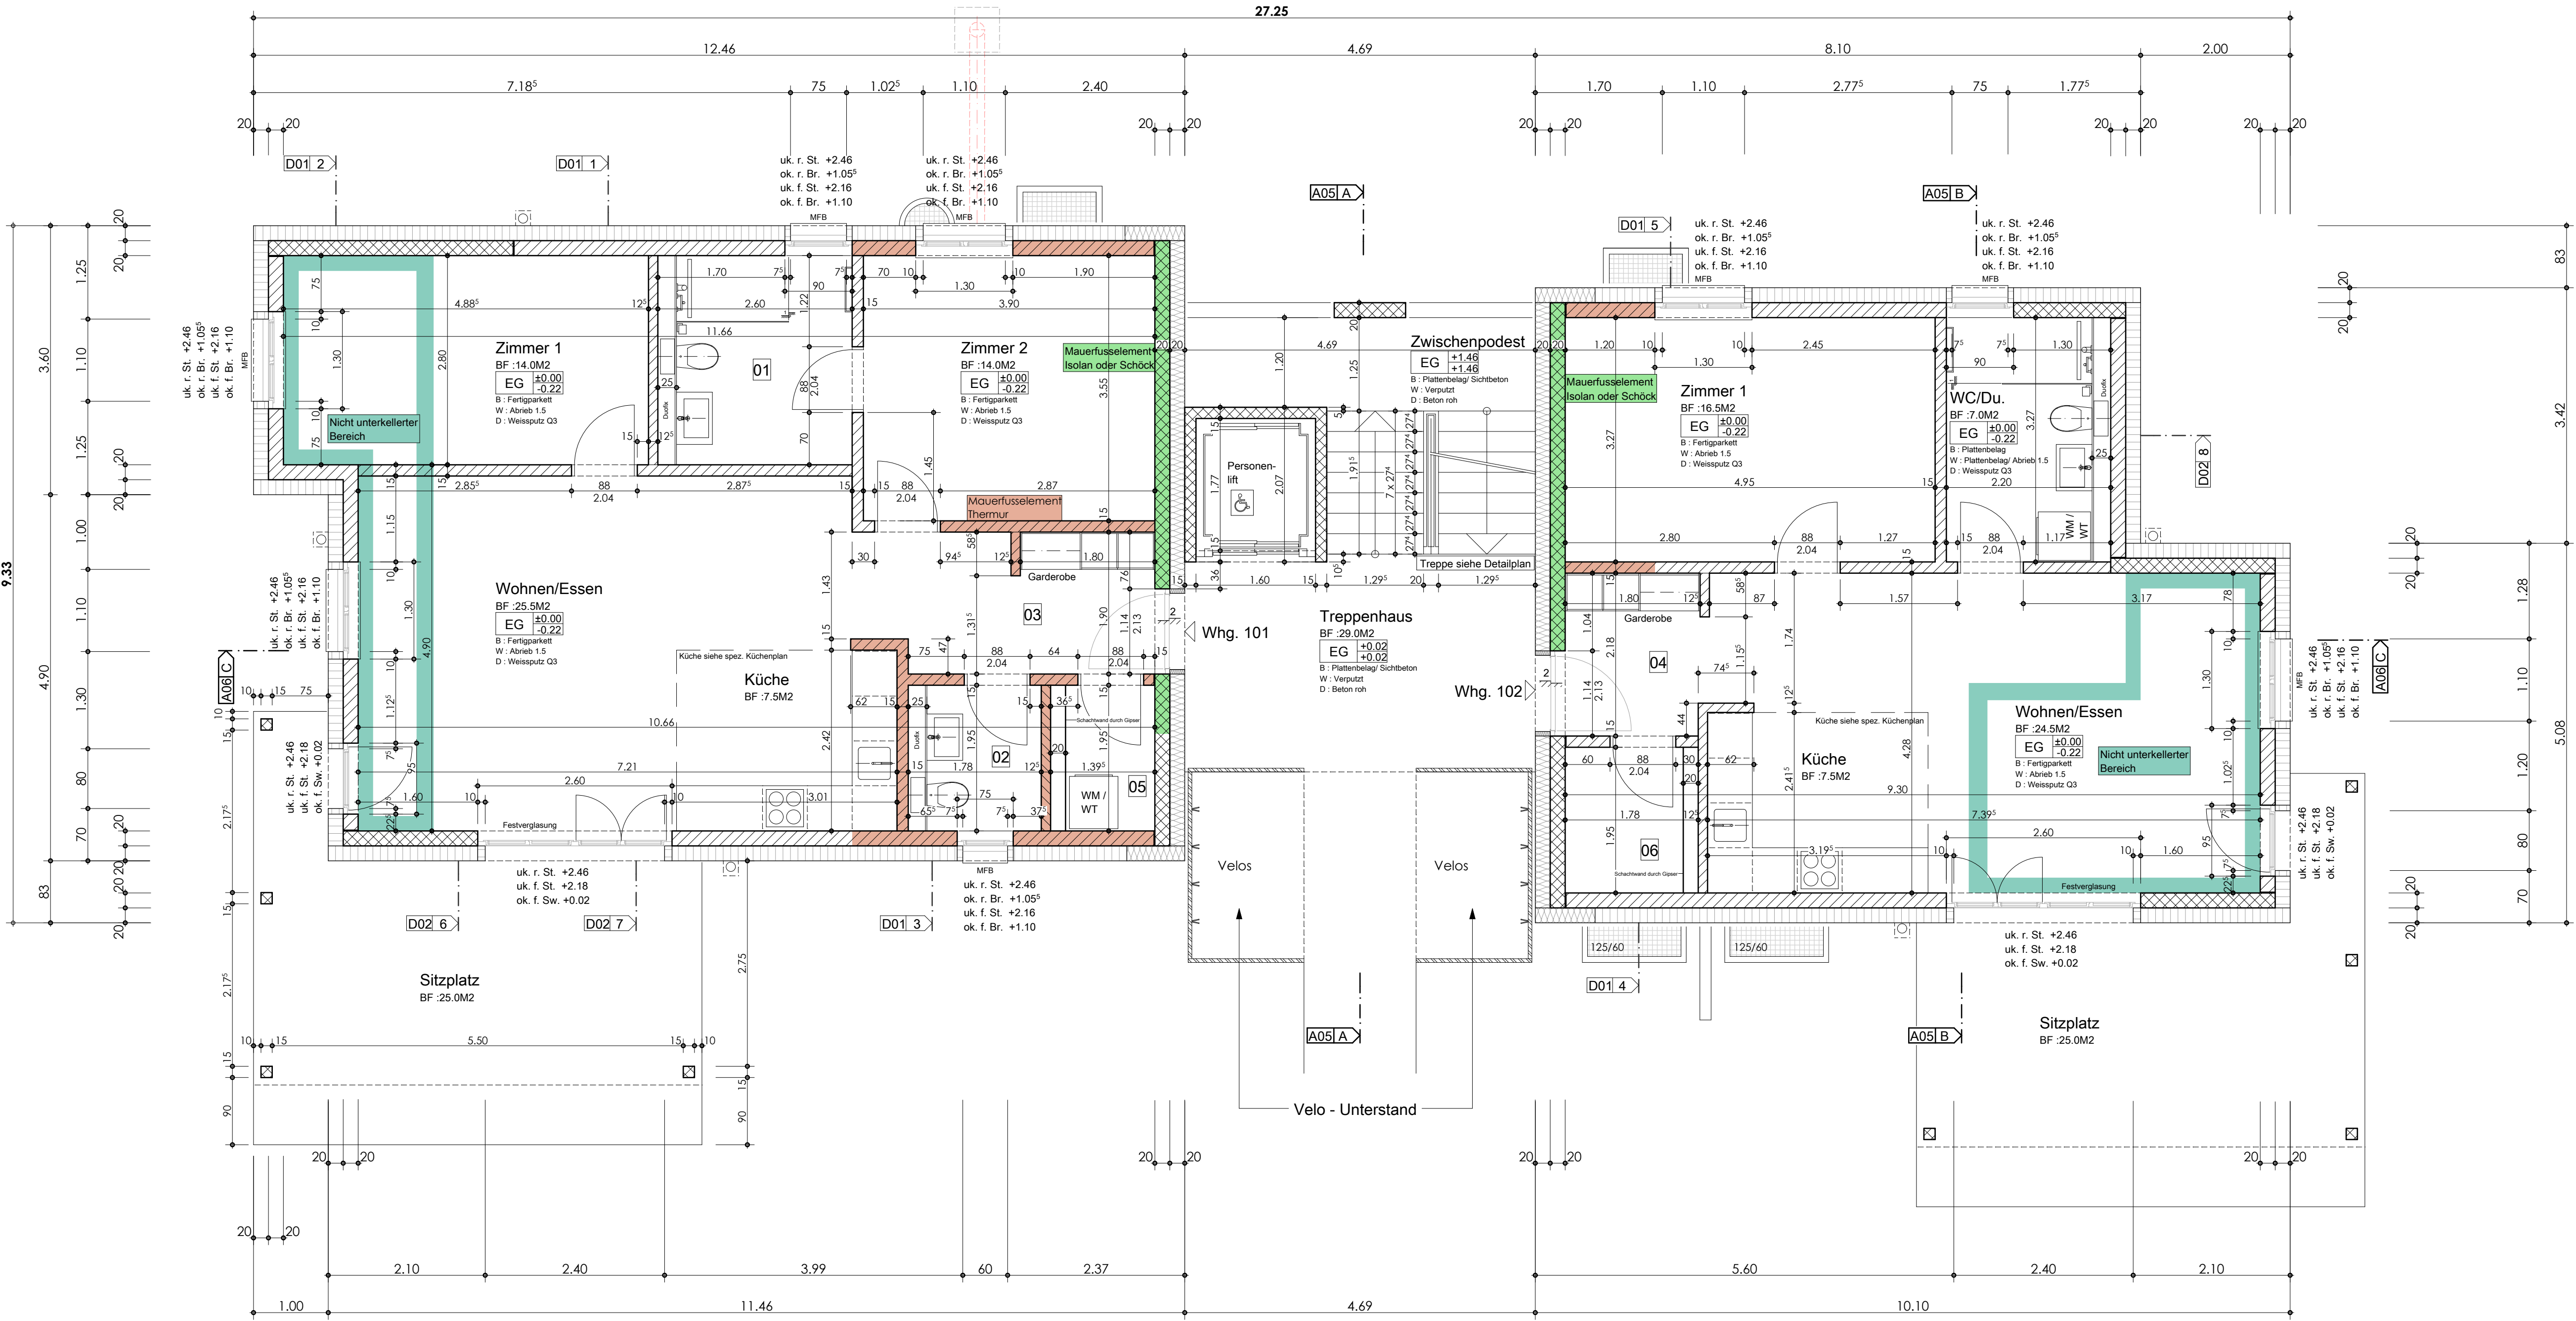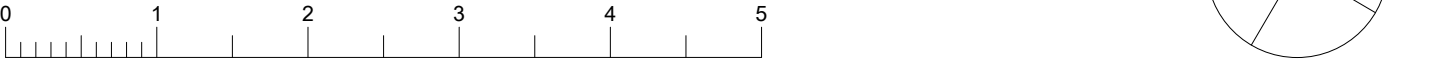

- 01

WC/Du.
BF : 7.0M2
EG ±0.00
EG -0.22
B : Plattenbelag
W : Plattenbelag Abrieb 1.5
D : Weissputz Q3
- 02

WC
BF : 3.0M2
EG ±0.00
EG -0.22
B : Plattenbelag
W : Plattenbelag Abrieb 1.5
D : Weissputz Q3
- 03

Entrée
BF : 6.5M2
EG ±0.00
EG -0.22
B : Fertigparkett
W : Abrieb 1.5
D : Weissputz Q3
- 04

Entrée
BF : 6.5M2
EG ±0.00
EG -0.22
B : Fertigparkett
W : Abrieb 1.5
D : Weissputz Q3
- 05

Reduit
BF : 2.5M2
EG ±0.00
EG -0.22
B : Fertigparkett
W : Abrieb 1.5
D : Weissputz Q3
- 06

Reduit
BF : 2.5M2
EG ±0.00
EG -0.22
B : Fertigparkett
W : Abrieb 1.5
D : Weissputz Q3